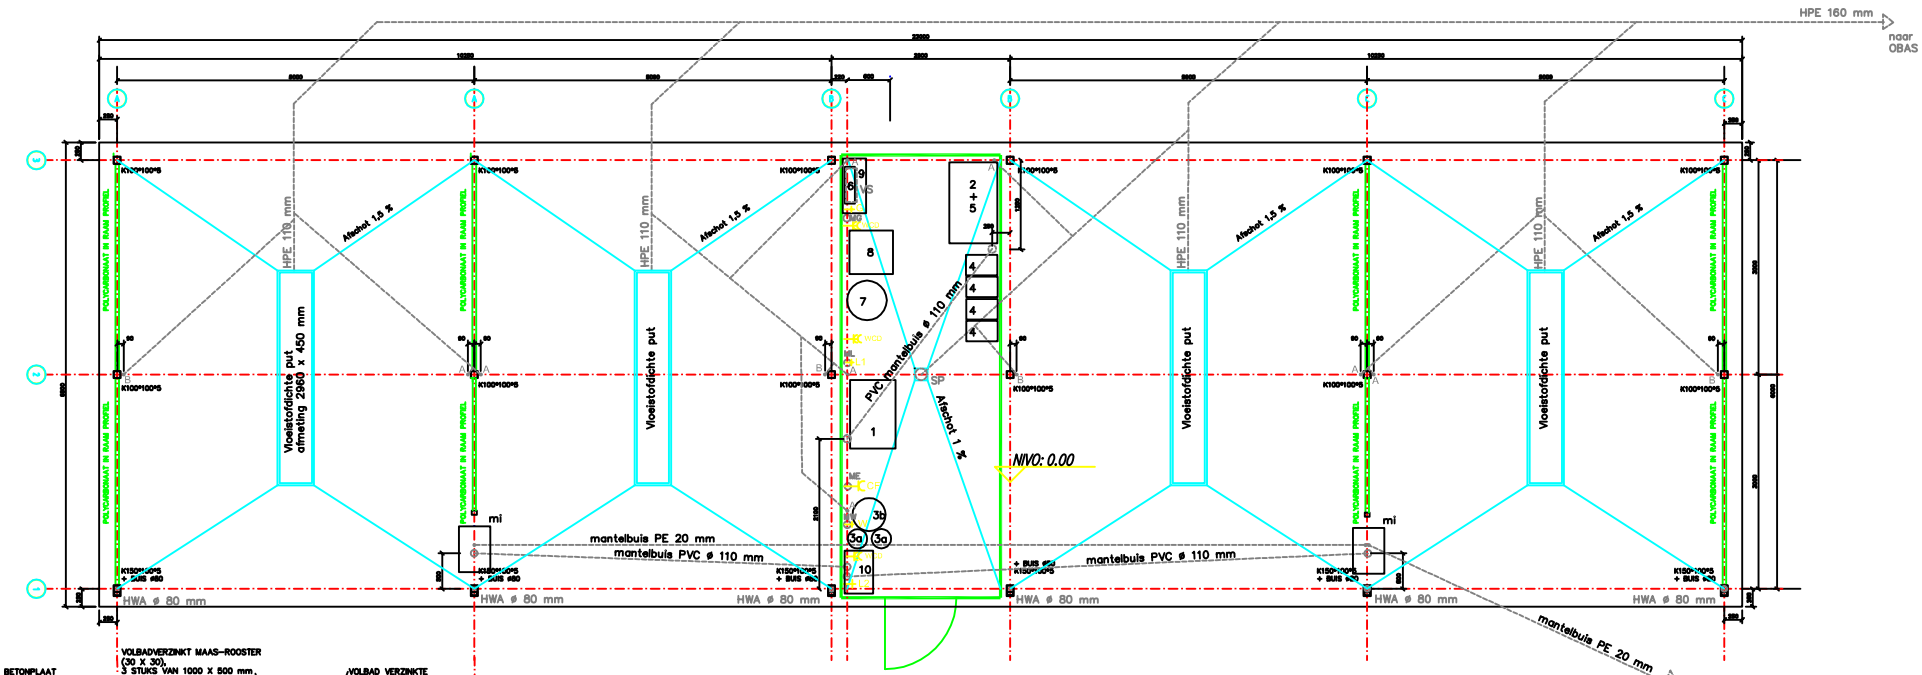

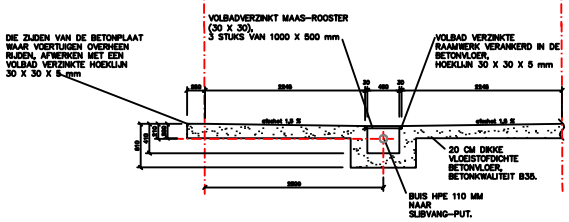

GRONDPLAN SAVONA 4 BOX SYSTEEM

mantelbuis naar ruimte waarin PC opgesteld staat.

Opmerking:

1. Type kabel tbv Washer software communicatie
   Paarflex datakabel met gevlochten koperen afscherming 2 x 2 x 0,14 mm2
2. Datakabel afzonderlijk in de grond leggen.
3. Bij het leggen van de datakabel in een open terrein, dient deze in een geaarde stalenbuis, minimaal 1 meter diep, in de grond gelegd te worden.

Savona apparatuur in de technische ruimte:

1 = Hogedruk-unit
2 = Osmose-unit
3a = Waterontharder
3b = Zoutvat van waterontharder
4 = Voorraadvat wasprodukten 125 ltr
5 = Voorraadtank osmosewater 1000 ltr
6 = Vloerverwarming verdeelset (8 groepen, 2 per wasbox)
7 = Boiler (direct / indirect)
8 = Zonne-energie boiler (optioneel)
9 = Gaswandketel
10 = Geldafzuig-unit

Omschrijvig energie-punten:

WCD = Wandcontactdoos 230 Volt + RA, vermogen 400 Watt
CF = CEEform wandcontactdoos 380 Volt - 5 polig, afgezekerd 35 Amp.
W = Wateraansluitpunt 1", eindigend met stopkraan en terugslagklep type WATTS 9D, opbrengst 35 ltr./min. bij 2,5 bar
L1 = Persiucht aansluitpunt 1/2", opbrengst 100 ltr./min. bij 6 bar
L2 = Persiucht aansluitpunt 1/2", opbrengst 10 ltr./min. bij 6bar
G = Aardgas aansluitpunt 1/2", opbrengst 5 kub./uur

OVERIGE:

A = Afvoerpunt PE ø 50 mm, 10 cm loodrecht uit de betonvloer
B = Idem A, echter alleen bij een drie lansen-systeem uit voeren
HWA = Hemelwaterafvoer
ME = Invoerpunt electrakabel
MG = Invoerpunt gasleiding
ML = Invoerpunt luchtleiding
MW = Invoerpunt waterleiding
SP = Schrobputje
DA = Dakdoorvoer tbv CV-ketel type.....
DD = Standaard dakdoorvoer ø 125 mm (alleen bij ZE)

NOTE:

1) Bochten in de mantelbuizen alleen maar met bochten van 45° uitvoeren
2) Elke mantelbuis voorzien van een degelijk trekkorrd en afdekken tegen bouwvuil
3) Indien vloerverwarming wordt toegepast rekening houden met:
   a) zuurstofdiffusiedichte vloerverwarmingsslangen 20 x 3,4 mm toepassen
   b) maximale lengte per groep 100 mtr
   c) per vierkante meter oppervlakte wasvloer 7 mtr. vloerverwarmingsslang, maximaal 15 cm h.o.h.
   d) op de aangegeven gëarceerde delen van de betonvloer geen vloerverwarmingsslang
   f) voor het storten de gelegde vloerverwarmingsslangen onder druk zetten, dit ter kontrole van de slangen tijdens het storten
   g) vloerverwarmingsslangen van de gelegde groepen, 1 meter loos, op de aangegeven plek (VS) uit de betonvloer laten komen
4) ZEER BELANGRIJK !!!!!!
   Alle opgegeven (hemelwater)afvoer- en mantelbuizen, exact op de aangegeven maat in de beonvloer inmeten.

ADVIES:

1) Verlichting in de technisch ruimte twee spatwaterdichte armaturen van elk 1 x 58 Watt.
2) Verlichting wasboxen, per wasbox vier spatwaterdichte armaturen van elk 1 x 58 Watt. Armaturen onder een hoek van 45° monteren.
3) Afwerkvloer ruw afvlinder.

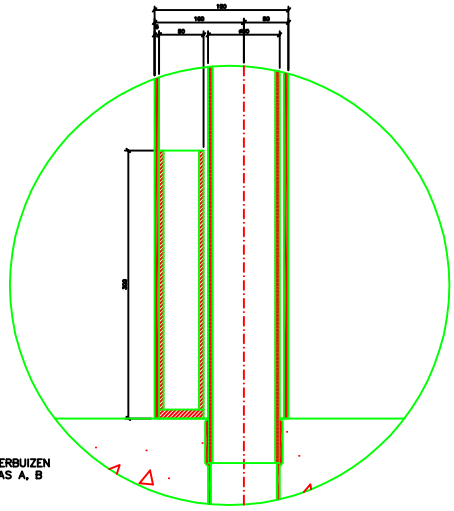

DETAIL VAN DE VOETPLATEN MET INGEWERKTE AFVOERBUIZEN IN DE KRUISING TUSSEN AS 1 EN RESPECTIEVELIJK AS A, B EN C

PROJECT	: 4 BOX MET KOEPELDAK EN TECHNISCHE RUIMTE AFM. 6000 X 5000 X 3000 mm
BOUWHEER	: Savona International Produkties BV Industrielaan 5, Postbus 197 NL-5060 AD Oisterwijk
TEL	: +31135283327 email: info@savona.nl
DE LOCATIE	
ADRES	:
TEL	:

DATUM	GETEKEND	SCHAAL
23.05.2000	JV/VD/std2TR2	1 / 25

GRONDPLAN
AFM. VLOERPLAAT 2300 X 6500

Savona International BV
E-mail: info@savona.nl